


# Załącznik graficzny do Regulaminu Targowiska Miejskiego „Mój Rynek” w Żyrardowie

ul. Krótka

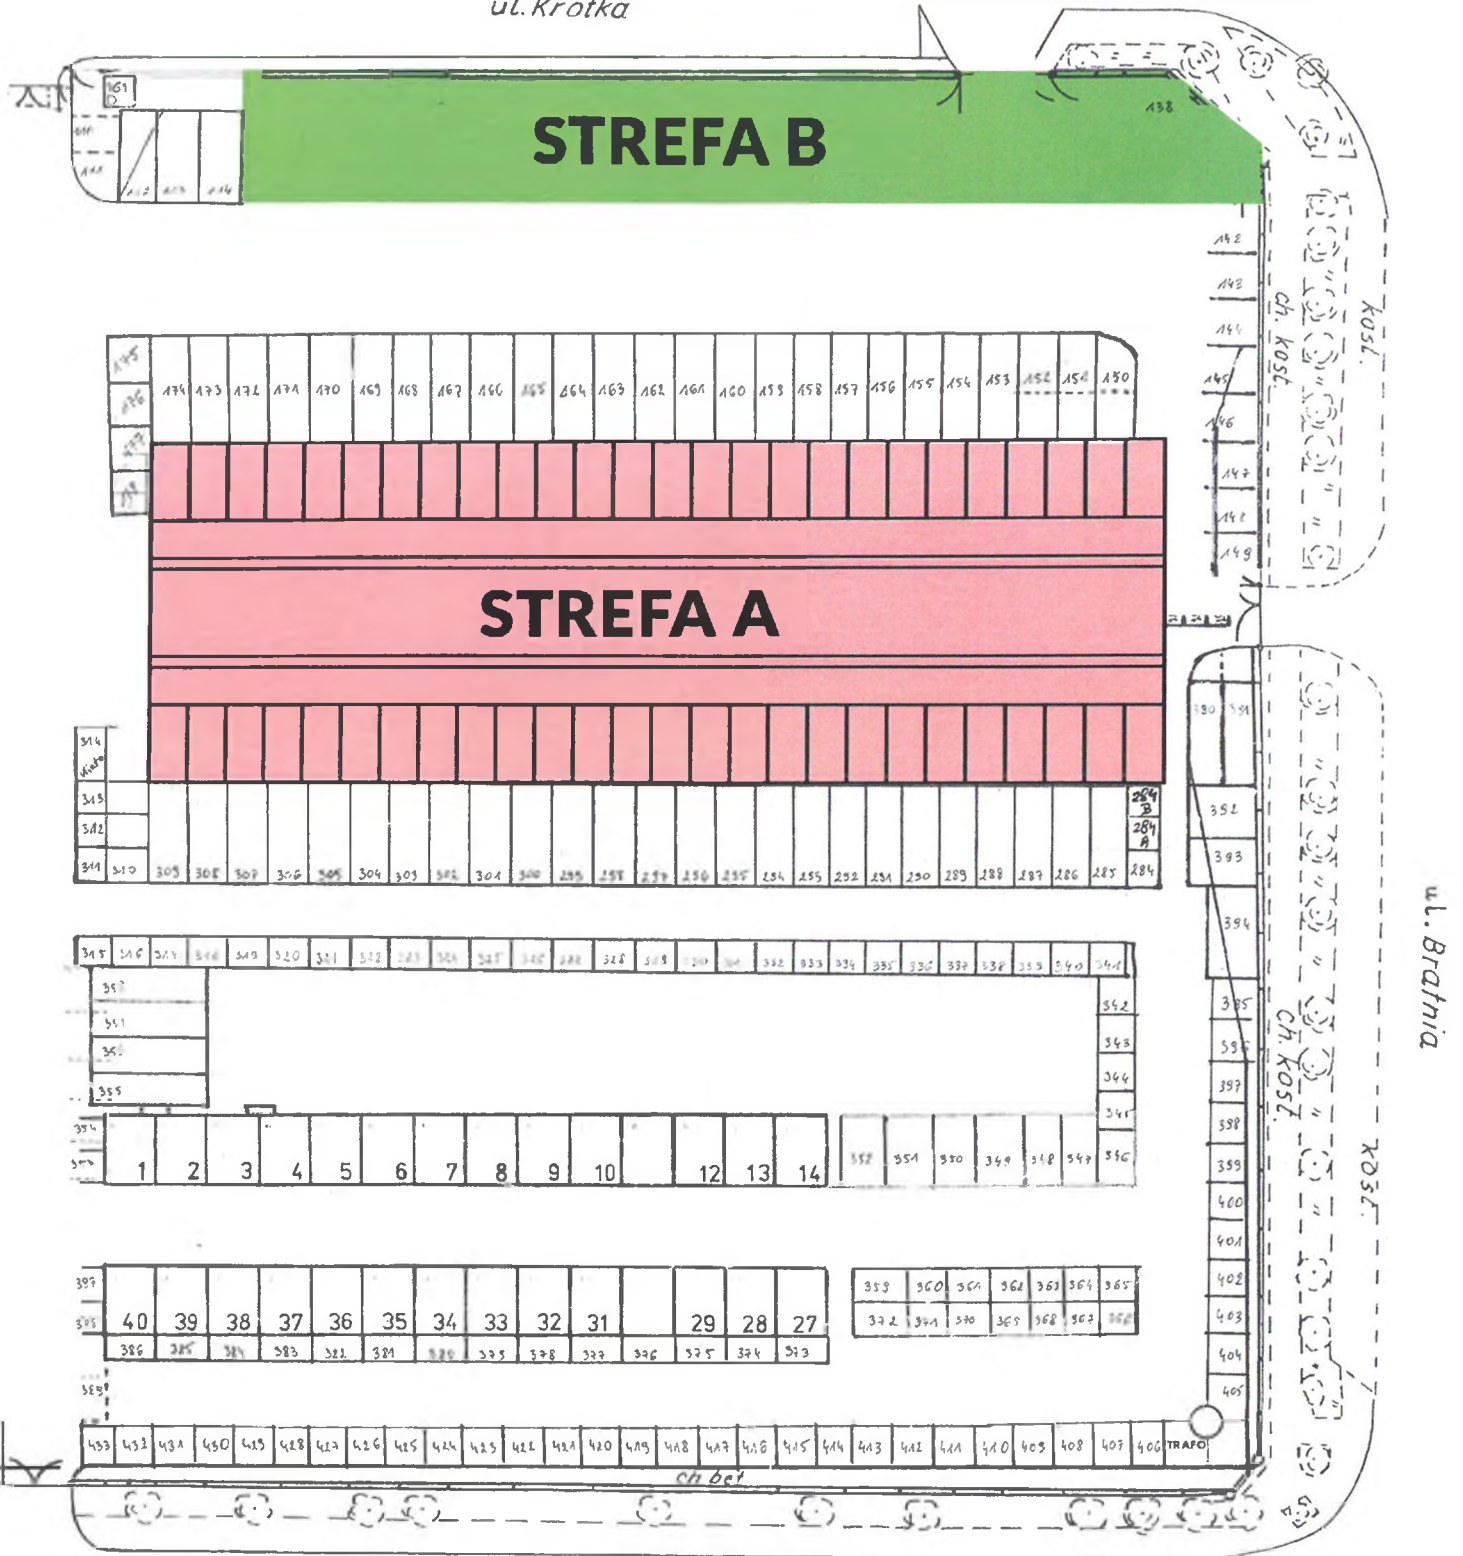

ul. Stanisława Moniuszki