

UCHWAŁA Nr/...../22
RADY MIASTA ŻYRARDOWA
z dnia 2022 r.

**w sprawie przystąpienia do sporządzenia miejscowego planu zagospodarowania
przestrzennego miasta Żyrardowa**

Na podstawie art. 18 ust. 2 pkt 5 ustawy z dnia 8 marca 1990 r. o samorządzie gminnym (Dz. U. z 2022 r. poz. 559, 583, 1005, 1079, 1561) oraz art. 14 ust. 1 i 2 ustawy z dnia 27 marca 2003 r. o planowaniu i zagospodarowaniu przestrzennym (Dz. U. z 2022 r. poz. 503, 1846, 2185), Rada Miasta Żyrardowa uchwala, co następuje:

§ 1.

Przystępuje się do sporządzenia miejscowego planu zagospodarowania przestrzennego miasta Żyrardowa, obejmującego obszar ograniczony: północną granicą ul. Jana Kasprowicza, fragmentami działek ewidencyjnych o nr: 6648/18, 6659/6, 6671/9, częścią działki ewidencyjnej o nr 6670/10, fragmentem działki ewidencyjnej o nr 6660/16, częściami działek ewidencyjnych o nr: 6661/20, 6661/14, 6662/1 6663, 6664, 6665, częścią południowej granicy działki ewidencyjnej o nr: 6665, częściami działek ewidencyjnych o nr: 6665, 6664, 6663, wschodnimi granicami ulicy Królewskiej i ulicy Zielonej, fragmentem działki ewidencyjnej o nr 6371.

§ 2.

Granice obszaru objętego planem określa załącznik graficzny do niniejszej uchwały.

§ 3.


Wykonanie uchwały powierza się Prezydentowi Miasta Żyrardowa.

§ 4.


Uchwała wchodzi w życie z dniem podjęcia.

Prezydent Miasta Żyrardowa
Lucjan Krzysztof Chrzanowski

DYREKTOR WYDZIAŁU
Planowania Przestrzennego
i Urbanistyki
Tomasz Aleksandrowicz

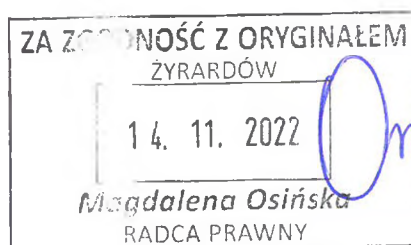

Złozona Prezydenta Miasta
Żyrardowa
Przemysław Kopiec

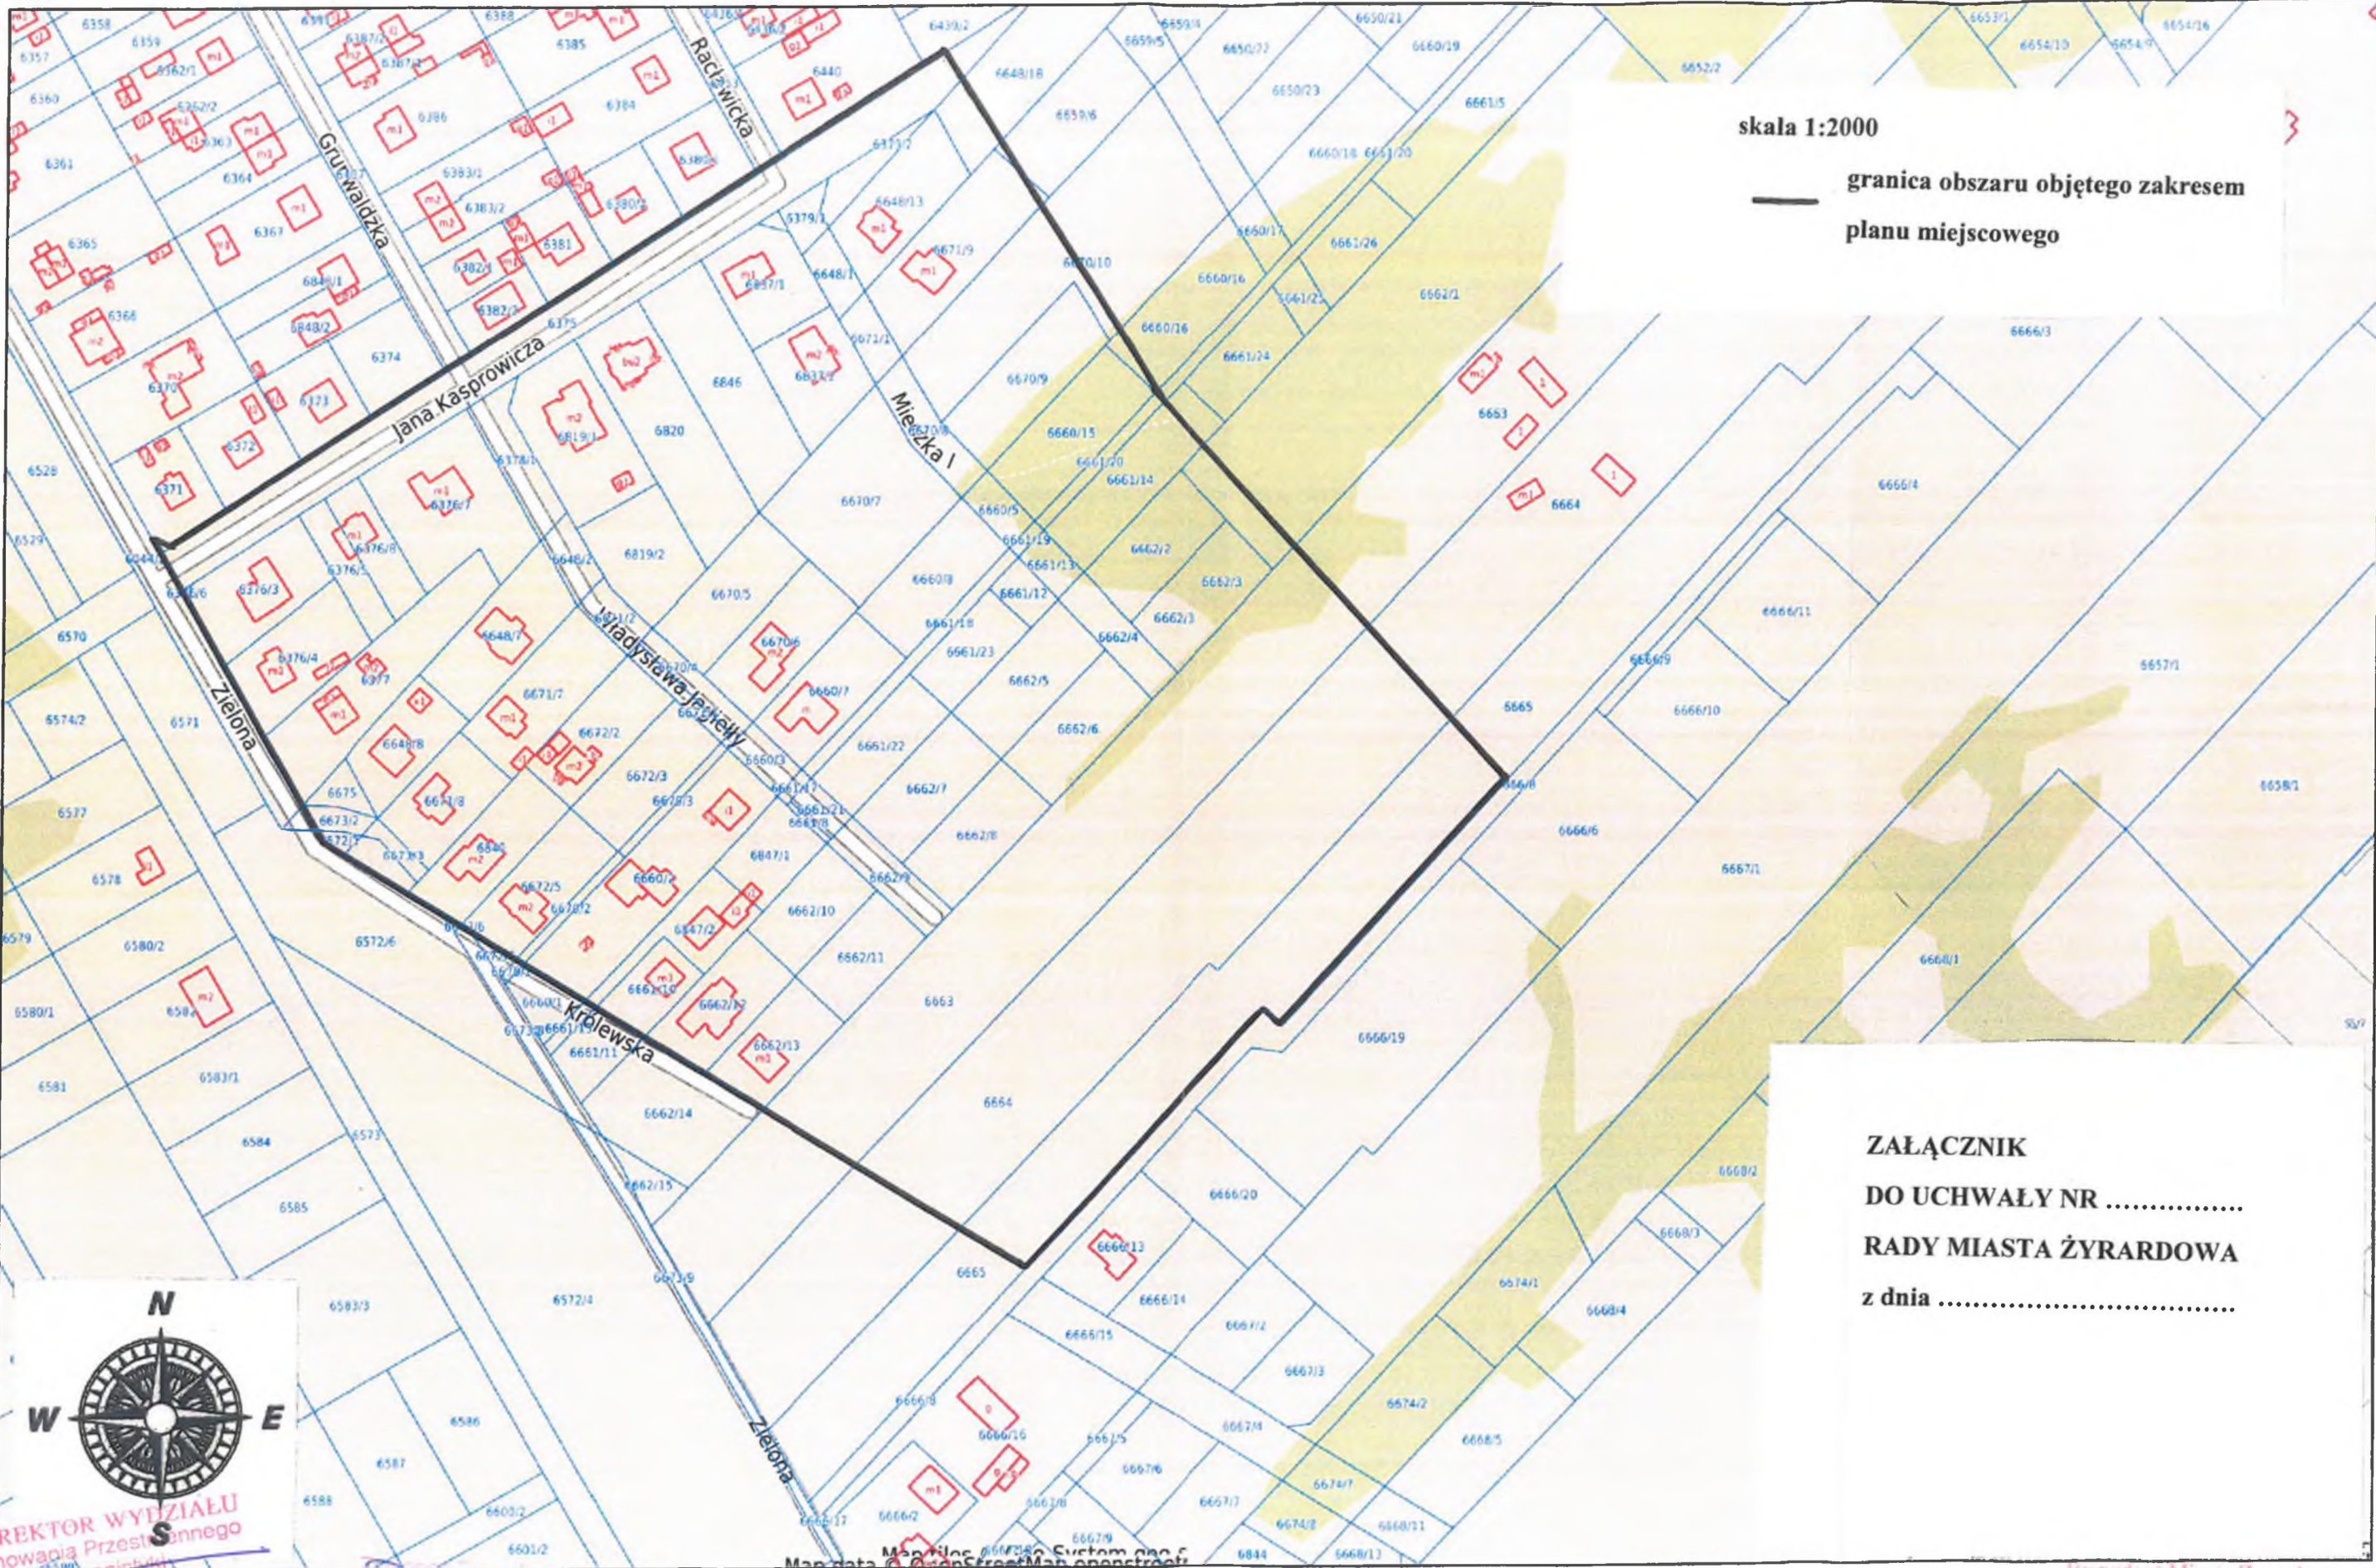

skala 1:2000

— granica obszaru objętego zakresem
planu miejscowego

ZALĄCZNIK
DO UCHWAŁY NR
RADY MIASTA ŻYRARDOWA
z dnia



DYREKTOR WYDZIAŁU
Planowania Przestrzennego
Tomasz Aleksandrowicz

Przemysław Kopiec

Prezydent Miasta Żyrardowa
Lucjan Krzysztof Czerniewski

ANALIZA ZASADNOŚCI PRZYSTĄPIENIA DO SPORZĄDZENIA PLANU

Po wykonaniu przez Prezydenta Miasta analizy dotyczącej zasadności przystąpienia do sporządzenia planu, ustalono co następuje:

- 1) wpłynął wniosek Wydziału Gospodarki Nieruchomościami z prośbą o zmianę obowiązującego miejscowego planu zagospodarowania przestrzennego dla części działki ewidencyjnej o nr 6665, która stanowi własność Gminy Miasto Żyrardów i jest przeznaczona pod tereny zieleni i przeznaczenia jej pod zabudowę mieszkaniową jednorodzinną z dopuszczeniem usług,
- 2) obowiązujący miejscowy plan, który przeznaczają tereny pod zabudowę mieszkaniową jednorodzinną wolno stojącą, nie spełnia oczekiwań właścicieli nieruchomości w zakresie możliwości realizacji zabudowy bliźniaczej oraz usługowej,
- 3) występuje potrzeba uregulowania przebiegu zaprojektowanych w obowiązującym miejscowym planie dróg oznaczonych symbolami: 20KD, 23KD,
- 4) polityka przestrzenna gminy wyrażona w uchwale o zatwierdzeniu zmiany studium uwarunkowań i kierunków zagospodarowania przestrzennego miasta Żyrardowa jest zgodna z przewidywanymi rozwiązaniami.

Przytoczone argumenty oraz cechy obszaru będącego przedmiotem niniejszej uchwały przemawiają za podjęciem prac planistycznych w celu sporządzenia miejscowego planu zagospodarowania przestrzennego dla realizacji przewidywanych rozwiązań w planie miejscowym.

Prezydent Miasta Żyrardowa

Lutjan Krzysztof Chrzanowski

DYREKTOR WYDZIAŁU
Planowania Przestrzennego
i Urbanistyki

Tomasz Aleksandrowicz

Przewodniczący
Żyrardowa
Przewodniczący

ANALIZA STOPNIA ZGODNOŚCI PRZEWIDYWANYCH ROZWIĄZAŃ W PLANIE Z USTALENIAMI STUDIUM

Analizę sporządzono stosownie do wymagań przepisu art. 14 ust. 5 ustawy z dnia 27 marca 2003r. o planowaniu i zagospodarowaniu przestrzennym (Dz. U. z 2022 r. poz. 503, 1846, 2185).

1. Przewidywane rozwiązania.

W projekcie miejscowego planu zagospodarowania przestrzennego miasta Żyrardowa, obejmującego obszar ograniczony: północną granicą ul. Jana Kasprowicza, fragmentami działek ewidencyjnych o nr: 6648/18, 6659/6, 6671/9, częścią działki ewidencyjnej o nr 6670/10, fragmentem działki ewidencyjnej o nr 6660/16, częściami działek ewidencyjnych o nr: 6661/20, 6661/14, 6662/1 6663, 6664, 6665, częścią południowej granicy działki ewidencyjnej o nr: 6665, częściami działek ewidencyjnych o nr: 6665, 6664, 6663, wschodnimi granicami ulicy Królewskiej i ulicy Zielonej, fragmentem działki ewidencyjnej o nr 6371, przewiduje się przeznaczenie terenu pod zabudowę mieszkaniową jednorodzinną z dopuszczeniem usług oraz pod drogi (ulice) publiczne.

2. Ustalenia studium.

W ustaleniach Studium Uwarunkowań i Kierunków Zagospodarowania Przestrzennego Miasta Żyrardowa zatwierdzonego uchwałą nr XLIX/413/10 Rady Miasta Żyrardowa z dnia 30 września 2010r. dla w/w obszaru objętego projektem planu przyjęto kierunki w zagospodarowaniu przestrzennym pod zabudowę mieszkaniową jednorodzinną i usługową z dopuszczeniem produkcyjnej.

Należy zatem uznać, że proponowane w miejscowym planie zagospodarowania przestrzennego rozwiązania są spójne z ustaleniami Studium Uwarunkowań i Kierunków Zagospodarowania Przestrzennego Miasta Żyrardowa.

DYREKTOR WYDZIAŁU
Planowania Przestrzennego
i Urbanistyki

Tomasz Aleksandrowicz

Zastępca Prezydenta Miasta

Przemysław Kopiec

Prezydent Miasta Żyrardowa

Lucjan Krzyżakof Chrzanowski

UZASADNIENIE

Projekt uchwały w sprawie przystąpienia do sporządzenia miejscowego planu zagospodarowania przestrzennego miasta Żyrardowa, obejmującego obszar ograniczony: północną granicą ul. Jana Kasprowicza, fragmentami działek ewidencyjnych o nr: 6648/18, 6659/6, 6671/9, częścią działki ewidencyjnej o nr 6670/10, fragmentem działki ewidencyjnej o nr 6660/16, częściami działek ewidencyjnych o nr: 6661/20, 6661/14, 6662/1 6663, 6664, 6665, częścią południowej granicy działki ewidencyjnej o nr: 6665, częściami działek ewidencyjnych o nr: 6665, 6664, 6663, wschodnimi granicami ulicy Królewskiej i ulicy Zielonej, fragmentem działki ewidencyjnej o nr 6371, sporządzony został w oparciu o wnioski wynikające z wykonanych przez Prezydenta Miasta Żyrardowa analiz zasadności przystąpienia do sporządzenia planu i stopnia zgodności przewidywanych rozwiązań w planie z ustaleniami Studium Uwarunkowań i Kierunków Zagospodarowania Przestrzennego Miasta Żyrardowa, zatwierdzonego Uchwałą Nr XLIX/413/10 Rady Miasta Żyrardowa z dnia 30 września 2010 roku.

Prezydent Miasta Żyrardowa

Lucjan Krzysztof Chrzonowski

DYREKTOR WYDZIAŁU
Planowania Przestrzennego
i Urbanistyki

Tomasz Aleksandrowicz

Zastępca Prezydenta Miasta
Żyrardowa

Przemysław Kopic