


6607 skala 1:1000

— granica obszaru objętego zakresem planu miejscowego

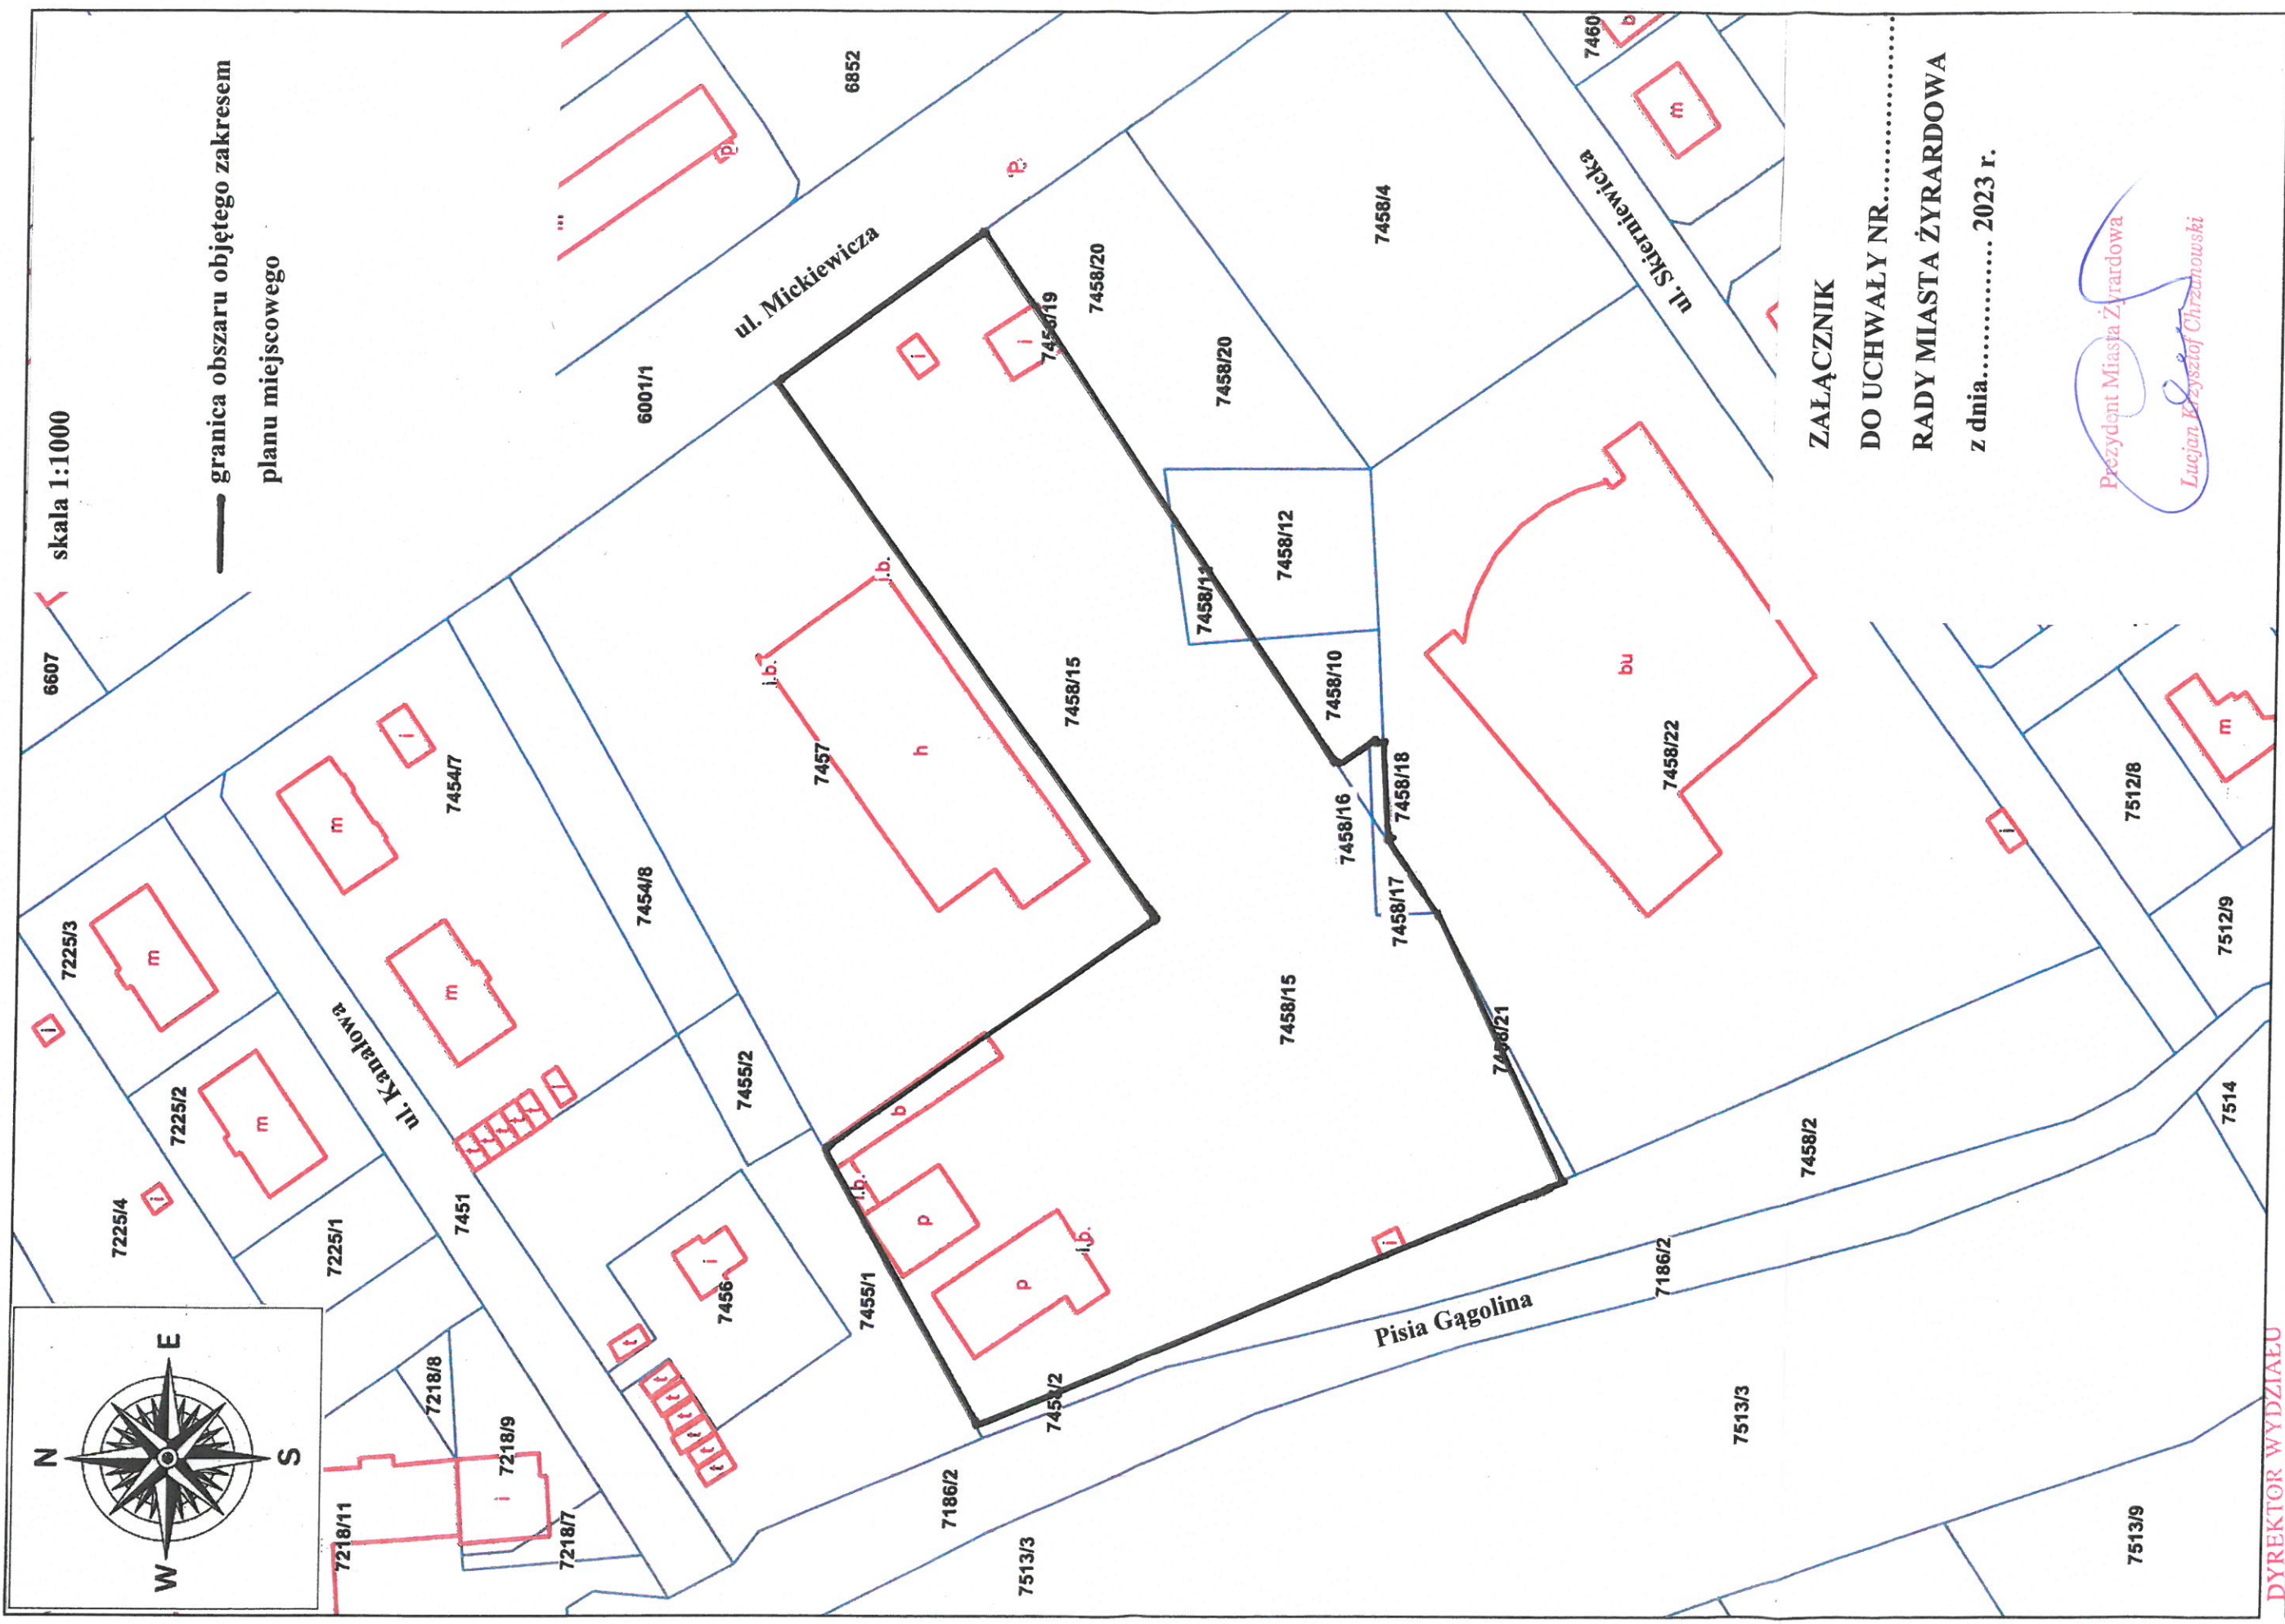

ZAŁĄCZNIK  
DO UCHWAŁY NR.....  
RADY MIASTA ŻYRARDOWA  
z dnia..... 2023 r.

Prezydent Miasta Żyrardowa  
*Lucjan Kzysioł Chrzaniowski*

DYREKTOR WYDZIAŁU  
Planowania Przestrzennego  
i Urbanistyki  
*Tomasz Aleksandrowicz*