

UCHWAŁA Nr/...../25
RADY MIASTA ŻYRARDOWA
z dnia 2025 roku

w sprawie miejscowego planu zagospodarowania przestrzennego
miasta Żyrardowa

Na podstawie art. 18 ust. 2 pkt 5 ustawy z dnia 8 marca 1990 r. o samorządzie gminnym (Dz. U. z 2024 r. poz. 1465, 1572, 1907, 1940) art. 20 ust. 1, art. 36 ust. 4 i art. 67a Ustawy z dnia 27 marca 2003 r. o planowaniu i zagospodarowaniu przestrzennym (Dz. U. z 2024 r. poz. 1130, 1907, 1940) oraz w związku z art. 67 ust. 3 pkt 2 ustawy z dnia 7 lipca 2023 r. o zmianie ustawy o planowaniu i zagospodarowaniu przestrzennym oraz niektórych innych ustaw (Dz. U. z 2023 r. poz. 1688) i w związku z Uchwałą Nr LXIII/548/22 Rady Miasta Żyrardowa z dnia 24 listopada 2022 roku w sprawie przystąpienia do sporządzenia miejscowego planu zagospodarowania przestrzennego miasta Żyrardowa, obejmującego działkę ewidencyjną o nr 2593/1, stwierdzając że ustalenia projektu planu nie naruszają ustaleń „Studium uwarunkowań i kierunków zagospodarowania przestrzennego miasta Żyrardowa”, zatwierdzonego Uchwałą Nr XLIX/413/10 Rady Miasta Żyrardowa z dnia 30 września 2010 r. w sprawie uchwalenia studium uwarunkowań i kierunków zagospodarowania przestrzennego miasta Żyrardowa, uchwała się, co następuje:

§ 1.

Uchwała się miejscowy plan zagospodarowania przestrzennego miasta Żyrardowa, obejmujący działkę ewidencyjną o nr 2593/1, zwany dalej planem.

§ 2.

Załącznikami do uchwały są:

- 1) rysunek miejscowego planu zagospodarowania przestrzennego miasta Żyrardowa, obejmujący działkę ewidencyjną o nr 2593/1, w skali 1:500, będący integralną częścią niniejszej uchwały stanowiący Załącznik Nr 1 do niniejszej uchwały, zwany dalej rysunkiem planu;
- 2) rozstrzygnięcie dotyczące uwag do projektu planu, zgłoszonych w czasie wyłożenia do publicznego wglądu, stanowiące Załącznik Nr 2 do niniejszej uchwały;

- 3) rozstrzygnięcie dotyczące sposobu realizacji zapisanych w planie inwestycji z zakresu infrastruktury technicznej, które należą do zadań własnych gminy oraz zasady ich finansowania, stanowiące Załącznik Nr 3 do niniejszej uchwały;
- 4) dane przestrzenne miejscowego planu zagospodarowania przestrzennego, zapisane w postaci elektronicznej – stanowiące Załącznik Nr 4 do niniejszej uchwały.

§ 3.

Na rysunku planu obowiązują:

- 1) granica obszaru objętego planem;
- 2) linie rozgraniczające tereny o różnym przeznaczeniu lub różnych zasadach zagospodarowania;
- 3) przeznaczenie terenów określone symbolem literowym przeznaczenia;
- 4) nieprzekraczalne linie zabudowy;
- 5) odległości elementów zagospodarowania planu zwymiarowane w metrach na rysunku planu.

§ 4.

Ilekroć w uchwale jest mowa o:

- 1) liniach rozgraniczających - należy przez to rozumieć linie rozgraniczające tereny o różnym przeznaczeniu lub różnych zasadach zagospodarowania, które są nieprzekraczalną granicą przestrzennego rozwoju przeznaczenia określonego dla danego terenu oraz określonych warunków i zasad zagospodarowania przestrzennego;
- 2) przeznaczeniu terenu - należy przez to rozumieć ustalony planem dla danego terenu rodzaj zabudowy (funkcji) i zespół działań możliwych do realizacji, który został opisany w uchwale i oznaczony na rysunku planu symbolem literowym przeznaczenia;
- 3) terenie - należy przez to rozumieć fragment obszaru planu wydzielony liniami rozgraniczającymi tereny o różnym przeznaczeniu lub różnych zasadach zagospodarowania, dla którego określone jest przeznaczenie, warunki i zasady zagospodarowania, oznaczony symbolem literowym przeznaczenia;
- 4) miejsca do parkowania samochodów - należy przez to rozumieć stanowiska postojowe dla samochodów zgodnie z przepisami odrębnymi;
- 5) nieprzekraczalnej linii zabudowy - należy przez to rozumieć linię regulującą zabudowę danej działki budowlanej lub zespołu działek budowlanych, w której mogą być umieszczane ściany budynków lub części ścian bez jej przekraczania;

- 6) działce budowlanej - należy przez to rozumieć definicję według ustawy z dnia 27 marca 2003 roku o planowaniu i zagospodarowaniu przestrzennym.

§ 5.

1. W miejscowym planie zagospodarowania przestrzennego miasta Żyrardowa, dla obszaru określonego w § 1 ustala się tereny o przeznaczeniu:
 - 1) teren zabudowy mieszkaniowej jednorodzinnej lub usług, symbol literowy przeznaczenia MN-U - to teren możliwego zachowania istniejących i realizacji nowych budynków o funkcji mieszkaniowej jednorodzinnej lub usługowej, wraz z realizacją niezbędnych dla wymienionych funkcji: miejscami do parkowania samochodów, dojazdami i dojzdzami, powierzchnią biologicznie czynną oraz realizacją infrastruktury technicznej, w tym sieci infrastruktury technicznej, których zasięg obsługi wykracza poza obsługę terenu, przy zachowaniu pozostałych ustaleń planu;
 - 2) teren drogi dojazdowej – poszerzenie drogi, symbol literowy przeznaczenia KDD – to teren, dla którego ustala się zachowanie i budowę ulic z możliwością ich remontu, przebudowy oraz możliwość realizacji infrastruktury technicznej i zieleni.
2. Linie rozgraniczające tereny o różnym przeznaczeniu lub różnych zasadach zagospodarowania oraz przeznaczenie określa rysunek planu.
3. Położenie linii rozgraniczających, linii zabudowy, które nie zostały zwymiarowane na rysunku planu należy ustalić poprzez odczyt na rysunku planu w oparciu o jego skalę.
4. Granica obszaru objętego planem pokrywa się z liniami rozgraniczającymi, do których przylega – odsunięcie na rysunku planu granicy obszaru objętego planem od linii rozgraniczających wynika z potrzeby zachowania czytelności rysunku.

§ 6.

Zasady ochrony środowiska, przyrody i krajobrazu:

- 1) ustala się, zasadę realizacji elementów infrastruktury technicznej i urządzeń ochrony środowiska, zapewniających zgodnie z przepisami odrębnymi, ochronę elementów środowiska takich jak gleby, wody powierzchniowe i podziemne oraz powietrze przed zanieczyszczeniem wynikającym z prowadzonej działalności gospodarczej (usługowej) czy zagospodarowania;
- 2) ustala się, iż prowadzona działalność gospodarcza (usługowa), czy zagospodarowanie nie powinny na granicy działki budowlanej, lokalu, do których prowadzący działalność, właściciel posiada tytuł prawny, przekraczać standardów jakości środowiska zgodnie z przepisami odrębnymi, odpowiednich dla przeznaczenia, funkcji, na działkach

- budowlanych, lokalach sąsiednich, ustalenie nie dotyczy inwestycji z zakresu łączności publicznej (telekomunikacji), dróg /ulic/ publicznych;
- 3) wyodrębniony w planie teren oznaczony symbolem literowym przeznaczenia MN-U zalicza się zgodnie z rodzajami terenów o dopuszczalnych poziomach hałasu w środowisku, o których mowa w przepisach odrębnych, do terenów mieszkaniowo-usługowych;
 - 4) obowiązuje zakaz realizacji przedsięwzięć mogących znacząco oddziaływać na środowisko, nie dotyczy infrastruktury technicznej, inwestycji z zakresu łączności publicznej (telekomunikacji);
 - 5) w obszarze planu obowiązuje zakaz realizacji zakładów o dużym i zwiększonym ryzyku wystąpienia poważnej awarii w rozumieniu przepisów odrębnych oraz zakaz prowadzenia działalności gospodarczej z zakresu gospodarowania odpadami z wyłączeniem wytwarzania i wstępnego magazynowania u wytwórcy odpadów;
 - 6) dopuszcza się instalacje odnawialnych źródeł energii w rozumieniu mikroinstalacji (z wykluczeniem energii otrzymanej z biogazu, biopłynów oraz energii wiatrowej), zgodnie z przepisami odrębnymi.

§ 7.

1. W obszarze objętym planem nie występują obiekty lub tereny podlegające ochronie, na podstawie przepisów odrębnych, tereny górnicze, a także obszary szczególnego zagrożenia powodzią, obszary zagrożone osuwaniem się mas ziemnych.
2. W obszarze objętym niniejszym planem nie występują krajobrazy kulturowe, obiekty objęte ochroną konserwatorską i dobra kultury współczesnej, w związku z powyższym nie ustala się zasad ochrony dziedzictwa kulturowego i zabytków oraz dóbr kultury współczesnej.
3. W związku z aktualnym Audytem Krajobrazowym Województwa Mazowieckiego, obszar objęty planem zakwalifikowany został do krajobrazu priorytetowego 14-318.72-078.
4. W obszarze planu nie wyznacza się przestrzeni publicznych i wobec tego nie określa się wymogów wynikających z potrzeb kształtowania przestrzeni publicznych.

§ 8.

1. Ustala się linie rozgraniczające terenów oznaczonych symbolem przeznaczenia: KDD jako granice terenów rozmieszczenia inwestycji celu publicznego z zakresu dróg publicznych o znaczeniu lokalnym.

2. Ustala się linie rozgraniczające wyodrębnionego w obszarze planu terenu jako granice terenów rozmieszczenia inwestycji celu publicznego z zakresu infrastruktury technicznej o znaczeniu lokalnym i ponadlokalnym.'

§ 9.

Zasady ochrony i kształtowania ładu przestrzennego, kształtowania zabudowy, wskaźniki zagospodarowania terenów, zasady kształtowania krajobrazu, szczególne warunki zagospodarowania terenów oraz ograniczenia w ich użytkowaniu, w tym zakaz zabudowy:

1. Ustalenia ogólne:

- 1) usytuowanie budynków względem dróg/ulic publicznych obowiązuje według nieprzekraczalnej linii zabudowy zgodnie z rysunkiem planu;
- 2) nie dopuszcza się realizacji garaży, budynków gospodarczych;
- 3) wysokość obiektów budowlanych innych niż budynki i inwestycje z zakresu łączności publicznej (infrastruktury telekomunikacyjnej) do 16,0 m;
- 4) dopuszcza się sytuowanie budynków bezpośrednio przy granicy z sąsiednią działką budowlaną lub w odległości 1,5 m od granicy sąsiedniej działki budowlanej;
- 5) w obszarze planu obowiązuje zakaz realizacji parkingów do parkowania samochodów ciężarowych i miejsc do parkowania samochodów ciężarowych;
- 6) dopuszcza się w budynkach kondygnacje podziemne;
- 7) ustala się obowiązek dostosowania obiektów oraz urządzeń przeznaczonych dla ruchu pieszego dla osób ze szczególnymi potrzebami, zgodnie z przepisami odrębnymi.

2. Ustalenia szczegółowe dla terenów o różnym przeznaczeniu lub różnych zasadach zagospodarowania:

1) teren oznaczony jako KDD:

- a) przeznaczenie – teren drogi dojazdowej - poszerzenie drogi,
- b) zasady i warunki zagospodarowania:
 - poszerzenie istniejącej poza granicami planu drogi dojazdowej o szerokości poszerzenia 1,0 m, zgodnie z rysunkiem planu,
 - szerokość jezdni wg parametrów drogi dojazdowej,
 - dopuszcza się realizację sieci i urządzeń infrastruktury technicznej zgodnie z przepisami odrębnymi;

2) teren oznaczony jako MN-U:

a) przeznaczenie – teren zabudowy mieszkaniowej jednorodzinnej lub usług,

b) zasady i warunki zagospodarowania:

- maksymalna wysokość zabudowy - 7,0 m,
- maksymalny udział powierzchni zabudowy – 80 % powierzchni działki budowlanej,
- powierzchnia biologicznie czynna - minimum 0 % powierzchni działki budowlanej,
- nadziemna intensywność zabudowy minimalna - 0,01, maksymalna - 2,0,
- dopuszcza się budynki i działki o funkcji usługowej, mieszkaniowo-usługowej lub mieszkaniowej,
- dachy budynków mieszkalnych i usługowych o nachyleniu połaci dachowych do 45°,
- usługi handlu o powierzchni sprzedaży do 180,0 m².

§ 10.

Szczegółowe zasady i warunki scalania i podziału nieruchomości:

- 1) wielkość działek uzyskiwanych w wyniku scalania i podziału minimum 95,0 m², przy czym dla urządzeń infrastruktury technicznej dopuszcza się działki o powierzchni minimum 3,0 m²;
- 2) szerokość frontu działek uzyskiwanych w wyniku scalania i podziału minimum 8,0 m, przy czym dla urządzeń infrastruktury technicznej minimum 3,0 m, a kąt położenia granic działek uzyskiwanych w wyniku scalania i podziału w stosunku do pasa drogowego 90⁰ z tolerancją od 60⁰ do 120⁰.

§ 11.

Zasady modernizacji, rozbudowy i budowy systemów komunikacji i infrastruktury technicznej:

- 1) dostępność komunikacyjna terenów i działek budowlanych przez drogi/ulice publiczne objęte niniejszym planem, drogi/ulice publiczne przylegające nie objęte niniejszym planem;
- 2) ustala się następujące zasady i wskaźniki w zakresie zapewnienia miejsc do parkowania samochodów w terenie zabudowy:
 - a) dla funkcji mieszkaniowej mieszkaniowo-usługowej i usługowej ustala się łącznie minimum 1 miejsce parkingowe;
 - b) potrzeby parkingowe winny być spełnione w ramach własnej działki budowlanej, na której realizowana jest inwestycja w tym w garażach, realizacja miejsc do parkowania dla pojazdów zaopatrzonych w kartę parkingową –

w miejscach przeznaczonych na postój pojazdów w obrębie dróg publicznych oraz w granicach „strefy ruchu” lub „strefy zamieszkania” utworzonych na podstawie przepisów odrębnych – wg minimalnego wskaźnika zawartego w przepisach odrębnych.

- 3) powiązanie układu komunikacyjnego i sieci infrastruktury technicznej na obszarze planu z układem zewnętrznym odbywa się poprzez drogi /ulice/ publiczne objęte niniejszym planem, drogi /ulice/ publiczne przylegające do obszaru planu i sieci infrastruktury technicznej zlokalizowane w obszarze planu lub w bezpośrednim sąsiedztwie obszaru planu (widniejące w treści mapy), które posiadają dalszy przebieg w obrębie miasta i powiązane są z miejskim systemem komunikacyjnym i miejskim systemem uzbrojenia terenu;
- 4) w liniach rozgraniczających dróg /ulic publicznych, dopuszcza się realizację miejsc przeznaczonych na postój pojazdów przy zapewnieniu stanowisk postojowych dla pojazdów zaopatrzonych w kartę parkingową, dróg rowerowych (ścieżek rowerowych), przystanków komunikacji publicznej zbiorowej, zieleni towarzyszącej przy zapewnieniu funkcjonalności drogi /ulicy zgodnie z przepisami odrębnymi;
- 5) infrastruktura techniczna - ustalenia ogólne:
 - a) do projektowanych obiektów budowlanych od istniejących sieci i urządzeń infrastruktury technicznej należy zachować odległości zgodnie z przepisami odrębnymi,
 - b) ustala się utrzymanie istniejącej infrastruktury technicznej w dotychczasowej lokalizacji z możliwością jej przebudowy, remontu, rozbudowy, przełożenia, ewentualnej rozbiórki oraz ustala się budowę nowej przy zachowaniu pozostałych ustaleń planu,
 - c) realizacja obiektów budowlanych w stosunku do podziemnych i napowietrznych sieci i urządzeń infrastruktury technicznej wymaga zapewnienia prawidłowej eksploatacji sieci i urządzeń, zachowania odległości i warunków bezpieczeństwa oraz zdrowia ludzi, ustalonych przepisami odrębnymi, niezależnie od pozostałych ustaleń planu;
- 6) zaopatrzenie w wodę - ustala się zaopatrzenie w wodę z istniejącej i projektowanej sieci wodociągowej wykonanej z materiałów dopuszczonych do stosowania o średnicy rur minimum 40 mm zasilanej z istniejącego systemu miejskiego, a projektowane sieci wodociągowe powinny spełniać wymagania przeciwpożarowe zgodnie z przepisami odrębnymi;
- 7) odprowadzenie ścieków, wód opadowych i roztopowych:

- a) ustala się, że ścieki komunalne, bytowe i przemysłowe nie wymagające oczyszczenia zgodnie z przepisami odrębnymi będą odprowadzane do istniejącej i projektowanej sieci kanalizacji sanitarnej wykonanej z materiałów dopuszczonych do stosowania o średnicy rur minimum 160 mm dla kanalizacji grawitacyjnej i minimum 40 mm dla kanalizacji ciśnieniowej z odprowadzeniem do miejskiego systemu kanalizacji sanitarnej opartego o miejską oczyszczalnię ścieków,
 - b) ścieki przemysłowe wymagające oczyszczenia zgodnie z przepisami odrębnymi, przed zrzutem do kanalizacji sanitarnej wymagają oczyszczenia wstępnego z zanieczyszczeń przemysłowych w urządzeniach oczyszczających znajdujących się w granicach działek, do których inwestor posiada tytuł prawny,
 - c) odprowadzanie wód opadowych i roztopowych do istniejącej i projektowanej sieci kanalizacji deszczowej wykonanej z materiałów dopuszczonych do stosowania o średnicy rur minimum 160 mm dla kanalizacji grawitacyjnej i minimum 40 mm dla kanalizacji ciśnieniowej opartej o miejski system kanalizacji deszczowej,
 - d) dopuszcza się odprowadzenie wód opadowych i roztopowych nie wymagających oczyszczenia zgodnie z przepisami odrębnymi do gruntu, przy ochronie sąsiednich terenów, działek budowlanych przed zalaniem,
 - e) dopuszcza się odprowadzenie wód opadowych i roztopowych wymagających oczyszczenia zgodnie z przepisami odrębnymi do gruntu, przy ochronie sąsiednich terenów, działek budowlanych przed zalaniem, pod warunkiem wcześniejszego podczyszczenia ich w urządzeniach podczyszczających znajdujących się w granicach działek do parametrów umożliwiających ich odprowadzenie do gruntu, zgodnie z przepisami odrębnymi;
- 8) zaopatrzenie w energię elektryczną - ustala się zaopatrzenie w energię elektryczną z istniejących i projektowanych sieci elektroenergetycznych niskiego napięcia oraz dopuszcza się na ten cel instalacje o których mowa w § 6 pkt 6;
- 9) telekomunikacja - ustala się obsługę w zakresie telekomunikacji w oparciu o istniejącą i projektowaną sieć telekomunikacyjną (łączność publiczną) i realizację inwestycji z zakresu łączności publicznej (infrastruktury telekomunikacyjnej) zgodnie z przepisami odrębnymi;
- 10) zaopatrzenie w gaz - ustala się zasilanie w gaz w oparciu o istniejącą i projektowaną sieć gazu przewodowego wykonaną z materiałów dopuszczonych do stosowania o średnicy rur minimum 32 mm z włączeniem do miejskiego systemu sieci gazowej lub z innych źródeł;

- 11) zaopatrzenie w energię ciepłą – dopuszcza się indywidualne lub grupowe źródła ciepła, przy zachowaniu obowiązujących przepisów oraz dopuszcza się na ten cel instalacje o których mowa w § 6 pkt 6;
- 12) gospodarka odpadami w zakresie wytwarzania odpadów i wstępnego magazynowania odpadów przez ich wytwórcę, zgodnie z przepisami odrębnymi.

§ 12.

Dopuszcza się jako tymczasowe zagospodarowanie i użytkowanie terenów, utrzymanie istniejącego stanu użytkowania, do czasu zagospodarowania terenów zgodnie z przeznaczeniem i nie określa się terminu, do którego istniejące urządzenie i użytkowanie terenów może być wykonywane.

§ 13.

Określa się stawkę procentową służącą naliczaniu opłaty z tytułu wzrostu wartości nieruchomości spowodowanego uchwaleniem planu w wysokości 0%.

§ 14.

Traci moc uchwała Nr XVIII/154/19 Rady Miasta Żyrardowa z dnia 28 października 2019 roku w sprawie zmiany miejscowego planu zagospodarowania przestrzennego miasta Żyrardowa w zakresie obszaru objętego niniejszym planem.

§ 15.

Uchwała wchodzi w życie po upływie 14 dni od dnia ogłoszenia w Dzienniku Urzędowym Województwa Mazowieckiego i podlega publikacji na stronie internetowej Urzędu Miasta Żyrardowa.

Radca Prawny
Anita Kozek-Kapuścińska
Anita Kozek-Kapuścińska

Prezydent Miasta Żyrardowa
Lucjan Krzysztof Czarnowski

p.o. DYREKTORA
Wydziału Planowania Przestrzennego
i Urbanistyki
Krzysztof Kozłowski
Krzysztof Kozłowski


Drugi Zastępca Prezydenta
Miasta Żyrardowa
Piotr Koczeński
Piotr Koczeński

**MIJSCOWY PLAN ZAGOSPODAROWANIA PRZESTRZENNEGO MIASTA ŻYRARDOWA,
OBEJMUJĄCY DZIAŁKĘ EWIDENCYJNĄ O NR 2593/1**

RYSUNEK PLANU

Załącznik Nr 1 do uchwały nr Rady Miasta Żyrardowa z dnia

skala 1:500

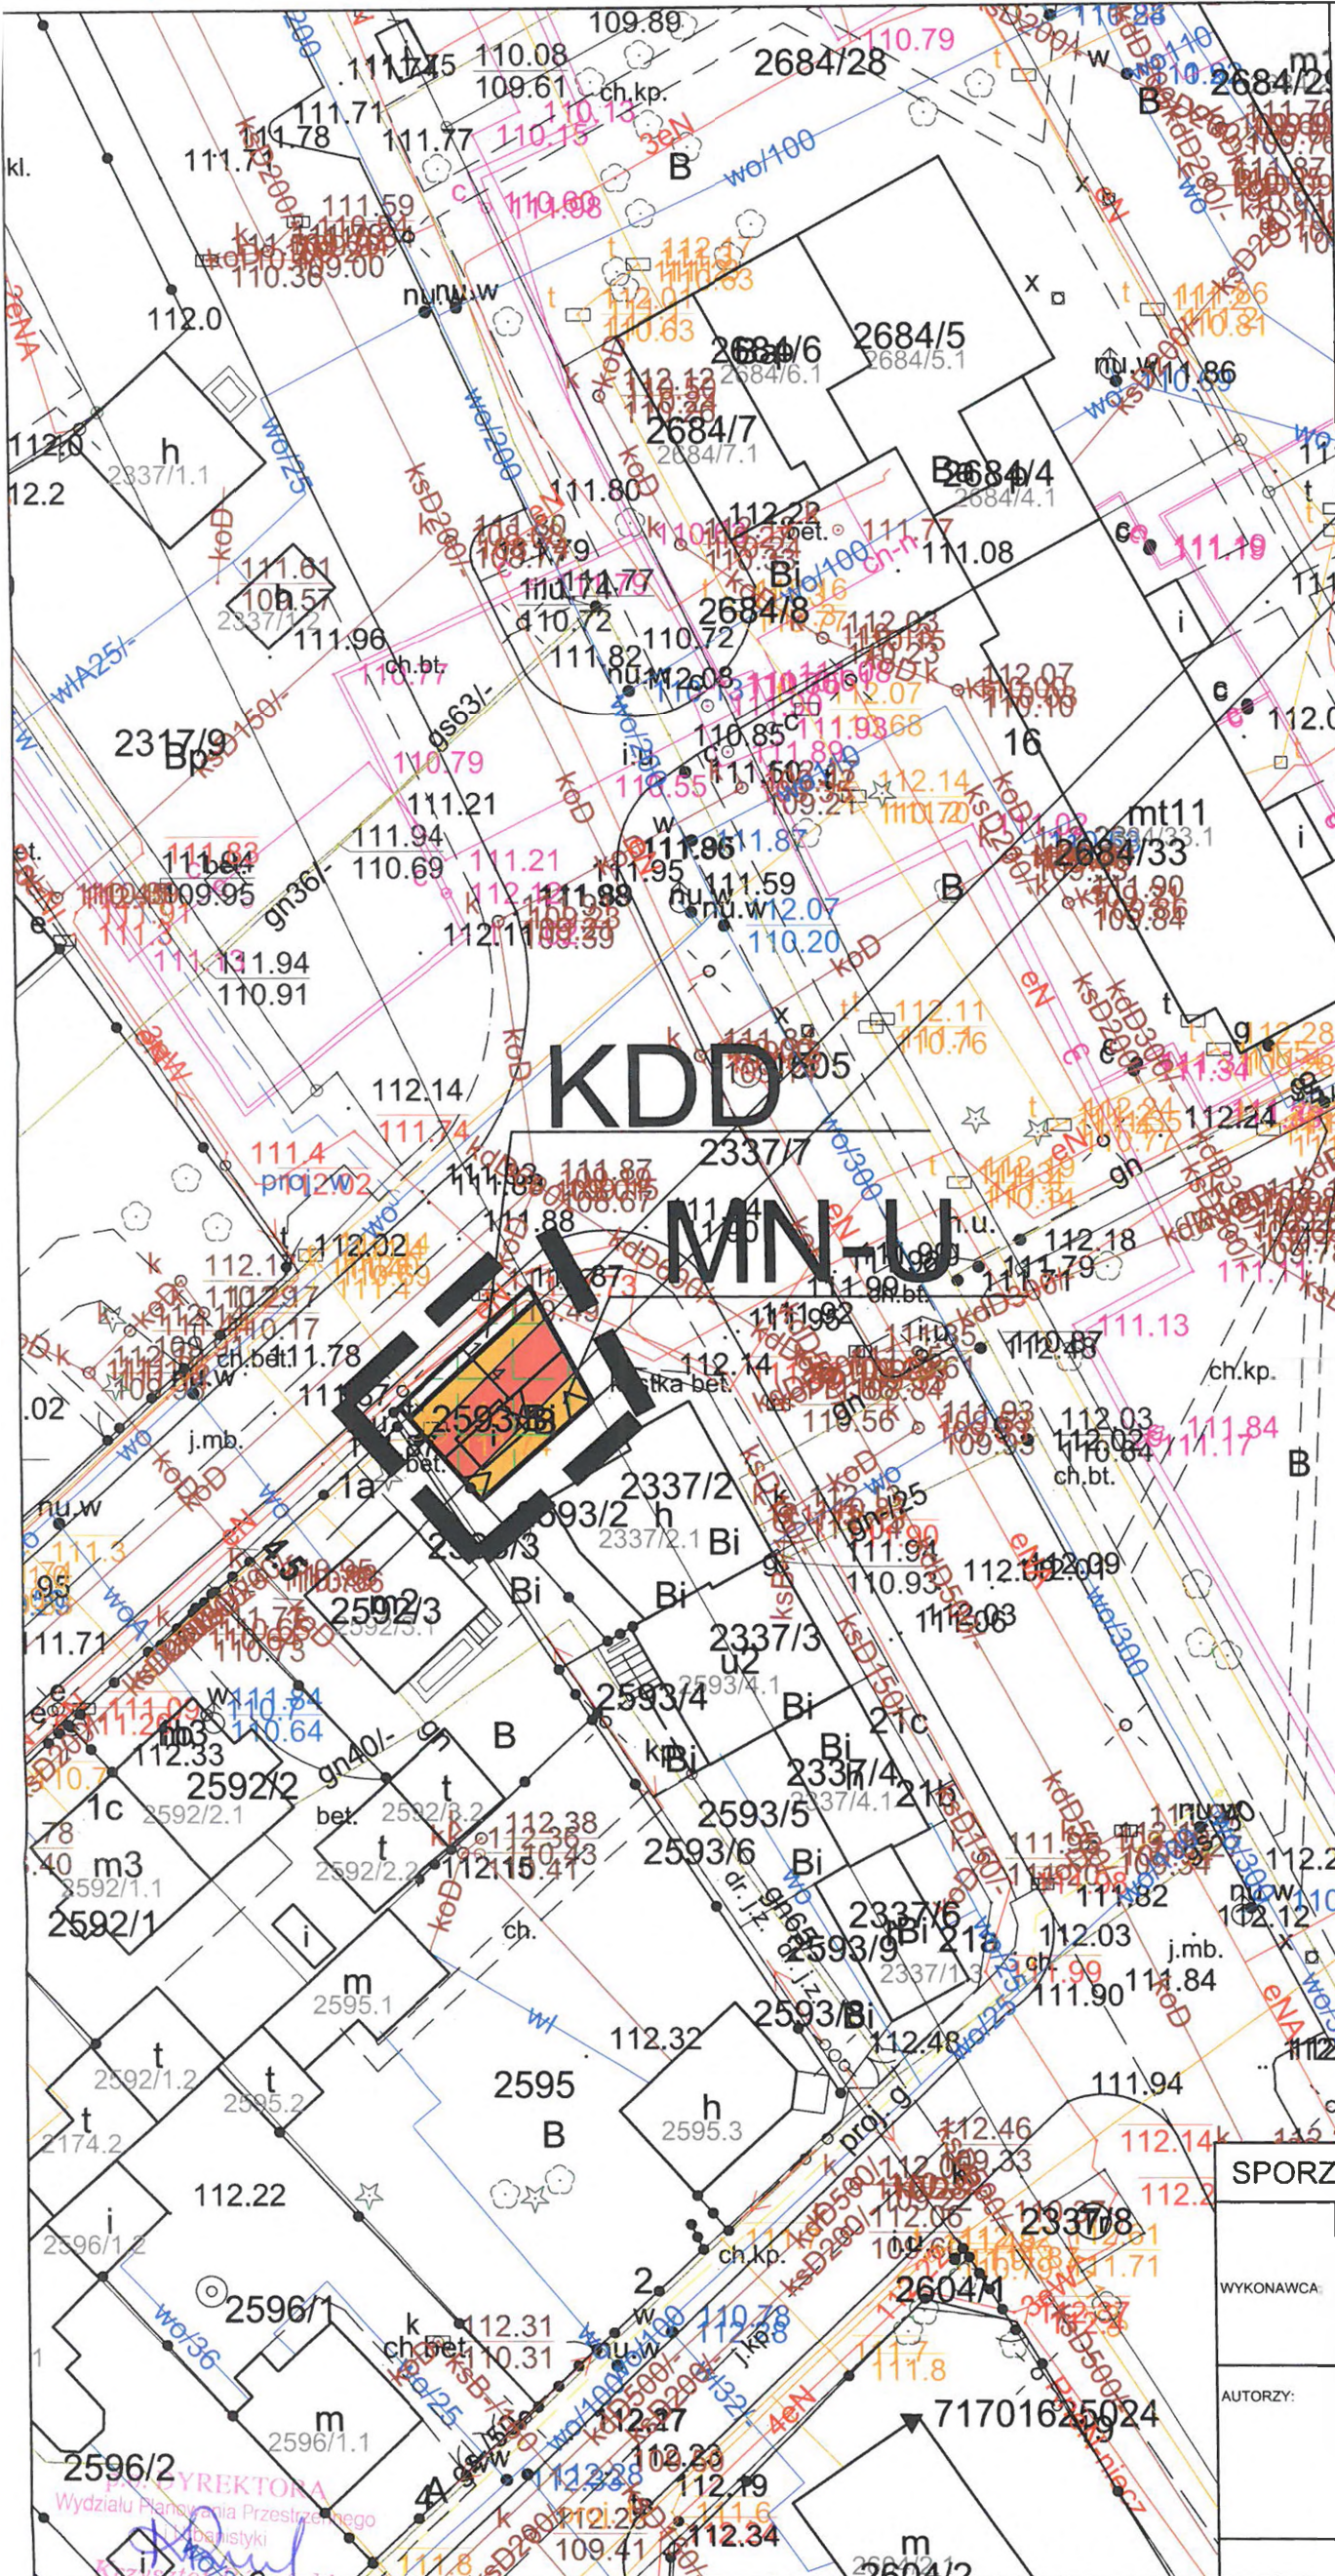


OZNACZENIA:

- granica obszaru objętego planem
- linie rozgraniczające tereny o różnym przeznaczeniu lub różnych zasadach zagospodarowania
- nieprzekraczalne linie zabudowy
- odległości elementów zagospodarowania planu zwymerowane w metrach
- obszar zakwalifikowany do krajobrazów priorytetowych wg Audytu Województwa Mazowieckiego

PRZEZNACZENIE TERENU:

- teren zabudowy mieszkaniowej jednorodzinnej lub usług
- teren drogi dojazdowej - poszerzenie drogi

WYRYS Z RYSUNKU STUDIUM UWARUNKOWAŃ I KIERUNKÓW ZAGOSPODAROWANIA PRZESTRZENNEGO MIASTA ŻYRARDOWA

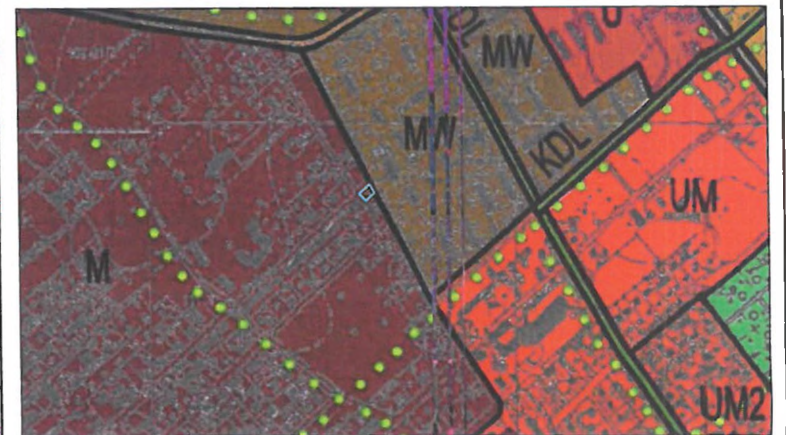

granica obszaru objętego planem zagospodarowania przestrzennego

<p>OZNACZENIA:</p> <p>KIERUNKI ROZWOJU - STRUKTURA FUNKCJONALNO-PRZESTRZENNĄ</p> <ul style="list-style-type: none"> zabudowa mieszkaniowa wielorodzinna z zabudową usługową zabudowa mieszkaniowa i zabudowa usługowa zabudowa usługowa i mieszkaniowa z doposażeniem produkcyjną zabudowa usługowa <p>KIERUNKI ROZWOJU KOMUNIKACJI I INFRASTRUKTURY TECHNICZNEJ</p> <ul style="list-style-type: none"> drogi (ulice) - lokalne drogi (ulice) - zielone czułe rowamnie (przebieg orientacyjny, dopuszczalne zmiany przebiegu) <p>POLITYKA PRZESTRZENNĄ</p> <ul style="list-style-type: none"> obszar: przestrzeni publicznej granica obszaru zabudowy środowiskowej miasta obszar i symbol możliwości kształtowania handlowych wielkopowierzchniowych o powierzchni szerszej niż 2000 m² <p>POZOSTAŁE OZNACZENIA</p> <ul style="list-style-type: none"> linia rozgraniczająca obszary o różnych warunkach rozwoju i różnej podtypu kształtowania struktury funkcjonalno-przestrzennej <p>SPORZĄDZAJĄCY PREZYDENT MIASTA ŻYRARDOWA</p> <p>MIEJSKI ZESPÓŁ URBANISTYCZNY ul. Mireckiego 56, 96-300 Żyrardów</p> <p>WRZESIEŃ 2010</p>	<p>Układ współrzędnych płaskich prostokątnych: PL-2000 (strefa 7)</p> <p>Plan opracowano na kopii mapy zasadniczej. Poświadczenie zgodności mapy z oryginałem przyjętym do państwowego zasobu zgodnie z licencją nr GK.6642.104.2023</p>
--	--

SPORZĄDZAJĄCY: PREZYDENT MIASTA ŻYRARDOWA

WYKONAWCA:
MIEJSKI ZESPÓŁ URBANISTYCZNY
URZĄD MIASTA ŻYRARDOWA
Wydział Planowania Przestrzennego i Urbanistyki
ul. Mireckiego 56, 96-300 Żyrardów

AUTORZY:
mgr inż. arch. Małgorzata Walczak upr. urb. N:1479/96
mgr inż. Dorota Przybysz
mgr Judyta Stawińska-Fastyn

skala liniowa (1:500)

0 10 20

Drugi Zastępca Prezydenta Miasta Żyrardowa

STYCZEŃ 2025 r.

Piotr Koczołowski

Załącznik Nr 2
do uchwały Nr/...../25
Rady Miasta Żyrardowa
z dnia 2025 r.

Rozstrzygnięcia dotyczące uwag zgłoszonych w czasie wyłożenia projektu miejscowego planu zagospodarowania przestrzennego miasta Żyrardowa, obejmującego działkę ewidencyjną o nr 2593/1, do publicznego wglądu.

Zgodnie z art. 17 pkt 12 ustawy z dnia 27 marca 2003 r. o planowaniu i zagospodarowaniu przestrzennym (Dz. U. z 2024 r. poz. 1130, 1907, 1940) i w związku z art. 67 ust. 3 pkt 4 ustawy z dnia 7 lipca 2023 r. o zmianie ustawy o planowaniu i zagospodarowaniu przestrzennym oraz niektórych ustaw (Dz. U. z 2023 r., poz. 1688), Prezydent Miasta rozpatruje uwagi wniesione do wyłożonego do publicznego wglądu projektu miejscowego planu zagospodarowania przestrzennego.

W okresie wyłożenia do publicznego wglądu ww. projektu miejscowego planu zagospodarowania przestrzennego Miasta Żyrardowa w dniach od 04.02.2025 r. do 25.02.2025 r. oraz w terminie składania uwag tj. do 11.03.2025 r. do treści ustaleń przyjętych w projekcie planu nie zgłoszono uwag i wniosków.


Prezydent Miasta Żyrardowa
Lucjan Krzysztof Chrzastowski

p.o. DYREKTORA
Wydziału Planowania Przestrzennego
i Urbanistyki

Krzysztof Różański

Przewodniczący
Miasta Żyrardowa

Piotr Koczetowski

Załącznik Nr 3

do uchwały Nr/...../25

Rady Miasta Żyrardowa

z dnia 2025 r.

Sposób realizacji zapisanych w miejscowym planie zagospodarowania przestrzennego miasta Żyrardowa, obejmującym działkę ewidencyjną o nr 2593/1, inwestycji z zakresu infrastruktury technicznej, które należą do zadań własnych gminy – Miasto Żyrardów oraz zasady ich finansowania.

Za podstawę przyjęcia do realizacji zadań określonych w § 11 ww. miejscowego planu zagospodarowania przestrzennego, które należą do zadań własnych gminy – Miasto Żyrardów, stanowiąc będą zapisy Wieloletniego Planu Inwestycyjnego dla miasta Żyrardowa, zatwierdzonego w trybie uchwały Rady Miasta Żyrardowa.

Określenie terminów przystąpienia i zakończenia realizacji tych zadań, ustalane będzie według kryteriów i zasad przyjętych przy konstruowaniu Wieloletniego Planu Inwestycyjnego.

Finansowanie kosztów ponoszonych przy realizacji zadań w zakresie obejmującym modernizację i rozbudowę sieci i urządzeń infrastruktury jako inwestycji celu publicznego dla sieci wodociągowych, kanalizacyjnych, dróg, których budowa i eksploatacja należy do zadań własnych gminy – Miasto Żyrardów, odbywać się będzie przy pełnym lub częściowym udziale środków budżetowych, zgodnie z przepisami o finansach publicznych.

Prezydent Miasta Żyrardowa

Lucjan Krzysztof Czerniowski

p.o. DYREKTORA
Wydziału Planowania Przestrzennego
i Urbanistyki
Krzysztof Różański

Drugi Zastępca Prezydenta
Miasta Żyrardowa
Piotr Koźmiński

Załącznik Nr 4
do uchwały Nr/...../25
Rady Miasta Żyrardowa
z dnia 2025 r.

Dane przestrzenne, o których mowa w art. 67a ust. 3 i 5 ustawy z dnia 27 marca 2003 r.
o planowaniu i zagospodarowaniu przestrzennym (Dz. U. z 2024 r. poz. 1130, 1907, 1940).

Prezydent Miasta Żyrardowa

Lutjan Krzysztof Czarnowski

p.o. DYREKTORA
Wydziału Planowania Przestrzennego
i Geodezji
Krzysztof Rożański

Drugi Zastępca Prezydenta
Miasta Żyrardowa

Piotr Koczewski

UZASADNIENIE

miejscowego planu zagospodarowania przestrzennego miasta Żyrardowa, obejmującego działkę ewidencyjną o nr 2593/1.

Na podstawie Uchwały Nr LXIII/548/22 Rady Miasta Żyrardowa z dnia 24 listopada 2022 roku w sprawie przystąpienia do sporządzenia miejscowego planu zagospodarowania przestrzennego miasta Żyrardowa, obejmującego działkę ewidencyjną o nr 2593/1, podjęto czynności zmierzające do opracowania projektu miejscowego planu zagospodarowania przestrzennego zgodnie z ww. uchwałą. Cel opracowania miejscowego planu zawarty był w uzasadnieniu do uchwały w sprawie przystąpienia do jego sporządzenia w oparciu o analizę zasadności przystąpienia do sporządzenia planu. Na tym etapie określony został zakres prac planistycznych oraz dokonano analizy stopnia zgodności przewidywanych rozwiązań w planie z ustaleniami studium.

Obszar planu posiada obecnie miejscowy plan zagospodarowania przestrzennego przyjęty uchwałą Nr XVIII/154/19 Rady Miasta Żyrardowa z dnia 28 października 2019 roku.

Prezydent Miasta Żyrardowa sporządzając projekt planu ustosunkował się i spełnił wymagania wynikające z przepisów ustawy z dnia 27 marca o planowaniu i zagospodarowaniu przestrzennym.

I. Sposób realizacji wymogów wynikających z art. 1 ust. 2-4 przytoczonej ustawy.

Po podjęciu przez Radę Miasta Żyrardowa uchwały o przystąpieniu do sporządzenia omawianego planu, Prezydent Miasta Żyrardowa zawiadomił na piśmie o przystąpieniu do sporządzenia miejscowego planu instytucje i organy właściwe do jego uzgadniania i opiniowania oraz zamieścił w prasie lokalnej z dnia 13.12.2022 roku, w BIP Urzędu Miasta Żyrardowa i na tablicy informacyjnej w Urzędzie Miasta Żyrardowa obwieszczenie o przystąpieniu do sporządzenia przedmiotowego planu oraz o sporządzeniu prognozy oddziaływania na środowisko planu. W terminie do 21 dni od dnia ukazania się obwieszczenia można było składać wnioski i uwagi. Dokumentacja planu udostępniona była do wglądu publicznego w Urzędzie Miasta Żyrardowa w trybie art. 39 ustawy z dnia 3 października 2008 r. o udostępnianiu informacji o środowisku i jego ochronie, udziale społeczeństwa w ochronie środowiska oraz o ocenach oddziaływania na środowisko. W wyżej wymienionym trybie i okresie nie wniesiono żadnych uwag i wniosków.

Obszar objęty planem w Studium uwarunkowań i kierunków zagospodarowania przestrzennego miasta Żyrardowa – uchwała Nr XLIX/413/10 Rady Miasta Żyrardowa z dnia

30 września 2010 roku, zawiera się w obszarze o następującym kierunku rozwoju: zabudowa mieszkaniowa i zabudowa usługowa (symbol M).

Celem planu była zmiana przeznaczenia części przedmiotowej działki, zgodnie ze stanem faktycznym, pod komunikację. W obowiązującym planie zatwierdzonym uchwałą Nr XVIII/154/19 Rady Miasta Żyrardowa z dnia 28 października 2019 roku obszar ten przeznaczony jest pod zabudowę usługową z dopuszczeniem funkcji mieszkaniowej. Zmiana przeznaczenia ww. działki pozwoli na dokonanie jej podziału w celu wydzielenia części działki faktycznie wykorzystywanej jako ciąg pieszy, stanowiący fragment chodnika w ulicy Pięknej. Prezydent ustalając przeznaczenie terenów oraz określając potencjalny sposób zagospodarowania i korzystania z terenów, ważył interes publiczny i interesy prywatne, zmierzające do ochrony istniejącego stanu zagospodarowania terenów jak i zmian w zakresie ich zagospodarowania, a także analizy ekonomiczne, środowiskowe i społeczne. W związku z powyższym (w tym m. in. zapisami studium, wnioskami instytucji i organów właściwych do opiniowania i uzgadniania planów miejscowych, uwarunkowaniami przyrodniczymi, kulturowymi, zabytkowymi, społecznymi, ekonomicznymi), a przede wszystkim ze względu na istniejące użytkowanie i zagospodarowanie terenów w obszarze projektu planu wyznaczono tereny o przeznaczeniu: symbol MN-U - teren zabudowy mieszkaniowej jednorodzinnej lub usługowej oraz symbol KDD – teren drogi dojazdowej – poszerzenie drogi.

Określono stawkę procentową służącą naliczaniu opłaty z tytułu wzrostu wartości nieruchomości spowodowanego uchwaleniem planu w wysokości 0% - ponieważ przedmiotowa działka stanowi własność Gminy Miasto Żyrardów.

Rozwiązania proponowane w projekcie planu dotyczące potrzeb w zakresie zapewnienia trwałości procesów przyrodniczych, wymagań ochrony środowiska w tym gospodarowania wodami, zachowania walorów krajobrazowych, wymagań dziedzictwa kulturowego i zabytków oraz dóbr kultury współczesnej, warunków ich ochrony oraz dostosowania funkcji i intensywności zagospodarowania przestrzennego do warunków przyrodniczych, krajobrazowych i kulturowych oparto o dane zawarte w opracowaniu ekofizjograficznym - podstawowym sporządzonym na potrzeby niniejszego planu oraz gminnej ewidencji zabytków. Opracowanie ekofizjograficzne - podstawowe wykazuje, że w granicach planu nie występują: obszary przyrodnicze objęte ochroną prawną w tym obszary natura 2000, tereny szczególnego zagrożenia powodzią, zasoby naturalne, strefy ochronne ujęć wód podziemnych, obszary ochronne zbiorników wód śródlądowych, grunty leśne, w związku z tym ustalenia planu nie odnoszą się do tej problematyki.

W opracowaniu ekofizjograficznym - podstawowym nie stwierdzono również występowania elementów i składowych przyrody ożywionej i nieożywionej, typów siedlisk przyrodniczych oraz gatunków roślin i zwierząt wymagających ochrony, w tym w formie wyznaczenia obszarów Natura 2000, a także obiektów kwalifikujących się do uznania za dobra kultury współczesnej dlatego nie podporządkowano ustaleń planu tym wymogom.

W związku z aktualnym Audytem Krajobrazowym Województwa Mazowieckiego, obszar objęty planem zakwalifikowany został do krajobrazu priorytetowego 14-318.72-078.

Projekt planu dla ochrony zdrowia oraz bezpieczeństwa ludzi i mienia wprowadził zakaz lokalizowania zakładów o dużym i zwiększonym ryzyku wystąpienia poważnej awarii oraz zakaz realizacji przedsięwzięć mogących znacząco oddziaływać na środowisko.

Plan w zakresie wymagań ochrony środowiska w tym gospodarowania wodami, zawiera szereg zakazów i ograniczeń (dotyczących wykluczenia niektórych przedsięwzięć, o których mowa powyżej przy wymogach bezpieczeństwa i ochrony zdrowia), ustala zasady wyposażenia w infrastrukturę techniczną opartą o zbiorcze systemy, w tym zaopatrzenie w wodę, zapewniając na tym etapie zagospodarowywania przestrzeni, ochronę środowiska szeroko pojętego, w tym środowisko człowieka. Ponadto plan ustala, że prowadzona działalność gospodarcza (usługowa), czy sposób zagospodarowania nie powinny na granicy działki budowanej, do której właściciel posiada tytuł prawny przekraczać standardów jakości środowiska, zgodnie z obowiązującymi przepisami, odpowiednimi dla przeznaczenia (funkcji) na sąsiednich działkach budowlanych lub w lokalach sąsiednich. Ustalenie to zapewnia ochronę interesu prawnego sąsiednich nieruchomości. Z wymienionego zakazu wyłączone są inwestycje z zakresu łączności publicznej, których realizację regulują przepisy odrębne.

Ustalone planem przeznaczenie terenu, warunki zabudowy i zagospodarowania są konsensusem pomiędzy zachowaniem i ochroną istniejącego stanu zagospodarowania, potrzebą ochrony środowiska szeroko pojętego a potrzebą zmiany podyktowanej wykorzystaniem walorów ekonomicznych przestrzeni, wynikających z dobrze rozwiniętego układu komunikacyjnego (sąsiadującego z obszarem planu) i uzbrojenia terenu. Istniejący układ sieci wodociągowej (sąsiadujący z obszarem planu) jest wystarczający dla zapewnienia odpowiedniej ilości i jakości wody do celów zaopatrzenia ludności.

Teren objęty granicami projektu planu położony jest w północnej części miasta w obszarze o w pełni wykształconej strukturze funkcjonalno-przestrzennej. Projektowana w obszarze planu struktura funkcjonalno-przestrzenna jest akceptacją istniejącego sposobu zagospodarowania i użytkowania sąsiednich terenów, zapewnia ład przestrzenny

i zabezpieczenie potrzeb interesu publicznego w zakresie prawidłowo ukształtowanej przestrzeni.

Rozwiązania projektu planu ze względu na istniejące zagospodarowanie terenów sąsiednich, w tym istniejący i dobrze rozwinięty układ komunikacyjny nie wpłyną na wzrost transportochłonności układu przestrzennego. Projekt planu ustala obowiązek dostosowania obiektów oraz urządzeń przeznaczonych dla ruchu pieszego dla osób ze szczególnymi potrzebami.

Projekt planu ustala wskaźniki i parametry zabudowy w zakresie: maksymalnego i minimalnego nadziemnego wskaźnika intensywności zabudowy terenu, minimalnej powierzchni biologicznie czynnej oraz ustala zasady sytuowania nowych budynków, czy rozbudowy istniejących budynków w stosunku do ulic określone nieprzekraczalną linią zabudowy, a także warunki dopuszczonych działań w stosunku do istniejących budynków. Zarówno przeznaczenie terenów jak i wymienione warunki i zasady ich zagospodarowania są wystarczające dla zapewnienia wymagań ładu przestrzennego w tym urbanistyki i architektury, w zakresie kształtowania czytelnego układu urbanistycznego nawiązującego do otoczenia, wpływając tym samym na kształtowanie krajobrazu tej części miasta, w tym walory architektoniczne i krajobrazowe. Rozwiązania przyjęte w projekcie planu nie naruszają ustaleń studium, a założeniem studium przy określaniu polityki przestrzennej w zakresie struktury funkcjonalno - przestrzennej było zachowanie ukształtowanych struktur przestrzennych i uzupełnianie ich jednorodnymi bądź nie konfliktogennymi funkcjami, celem zachowania ładu przestrzennego. Ustalenia planu przestrzennego przyjmując tę politykę już z zasady przejmują ład przestrzenny.

Projekt planu określa zasady i potrzeby rozwoju infrastruktury technicznej, bez określania lokalizacji i warunków rozwoju sieci szerokopasmowej (z braku zapotrzebowania), natomiast nie wprowadza żadnych ograniczeń odnośnie rozwoju łączności publicznej. Przedmiotowy teren z racji położenia i wielkości nie jest istotny i strategiczny w zakresie potrzeb obronności i bezpieczeństwa państwa.

Projekt planu wraz z prognozą oddziaływania na środowisko w wersji omówionej poddany jest procedurze uzgadniania i opiniowania zgodnie z przepisami art. 17 ustawy o planowaniu i zagospodarowaniu przestrzennym oraz przepisami art. 53 i art. 54 ustawy z dnia 3 października 2008 r. o udostępnianiu informacji o środowisku i jego ochronie, udziale społeczeństwa w ochronie środowiska oraz o ocenach oddziaływania na środowisko.

Postępowanie związane z procedurą zawiadomienia na etapie przystąpienia do sporządzenia planu, (możliwość składania wniosków i uwag itp.), niniejsze szczegółowe uzasadnienie

poddane procedurze opiniowania i uzgadniana razem z projektem planu, zapewnia udział społeczeństwa w pracach nad planem, w tym przy użyciu środków komunikacji elektronicznej, zachowanie jawności i przejrzystości procedur planistycznych.

Po uzyskaniu stosownych opinii i uzgodnień projekt planu wraz z prognozą oddziaływania na środowisko wyłożony był do publicznego wglądu w okresie od 04.02.2025 r. do 25.02.2025 r.. W dniu 10.02.2025 r. przewidziana była dyskusja publiczna nad przyjętymi w projekcie planu rozwiązaniami. Uwagi i wnioski do projektu planu można było składać w terminie do 11.03.2025 r. W okresie wyłożenia nie zgłoszono uwag.

II. Zgodność z wynikami analizy, o której mowa w art. 32 ust.1 ustawy o planowaniu i zagospodarowaniu przestrzennym, wraz z datą uchwały rady gminy, o której mowa w art. 32 ust.2.

Prezydent Miasta Żyrardowa w celu oceny aktualności studium i planów miejscowych dokonał w 2024 roku analizy zmian w zagospodarowaniu przestrzennym miasta Żyrardowa, ocenił postępy w opracowywaniu planów miejscowych. Wyniki przeprowadzonych analiz przedstawił Radzie Miasta Żyrardowa. Rada Miasta Żyrardowa Uchwałą Nr LXXXII/707/24 z dnia 28 marca 2024 roku uznała studium uwarunkowań i kierunków zagospodarowania przestrzennego miasta Żyrardowa oraz plany miejscowe obowiązujące dla obszaru miasta Żyrardowa, za aktualne pod względem wymogów przepisów prawa.

Analiza wraz z wynikami analizy stanowiące załącznik do ww. uchwały nie stanowiły o potrzebie sporządzenia wieloletniego programu sporządzania planów miejscowych, argumentując tym, że obecnie (czyli w okresie przeprowadzania analizy) plany obowiązujące nie wymagają zmiany podyktowanej względami prawnymi, w trakcie opracowania jest szereg planów miejscowych, których potrzeba sporządzenia wynikała z bieżących potrzeb mieszkańców, natomiast dla terenów, które nie posiadają planów miejscowych, plany te będą sporządzane sukcesywnie w zależności od priorytetów podyktowanych wnioskami, planami rozwoju lokalnego, budżetem miasta i zamierzeniami inwestycyjnymi w tym sprzyjającymi osiągnięciu strategicznych celów miasta, co dotyczy także planów obowiązujących, które mogą ulegać zmianie stosownie do potrzeb inwestycyjnych.

Wobec powyższego należy uznać, że sporządzenie projektu planu jest zgodne z analizą wraz z wynikami analizy, która stanowi między innymi o aktualności studium, stanowiącego podstawę rozwiązań funkcjonalno-przestrzennych projektu przedmiotowego planu.

III. Wpływ na finanse publiczne. w tym budżet gminy.

Do projektu planu Prezydent Miasta Żyrardowa sporządził prognozę skutków finansowych uchwalenia planu miejscowego. Z prognozy wynika, że uchwalenie miejscowego planu zagospodarowania przestrzennego nie spowoduje konsekwencji finansowych dla gminy z tytułu negatywnych skutków wywołanych na nieruchomościach, z tytułu nabycia przez gminę terenów, które będą wykorzystane do budowy lub rozbudowy terenów komunikacyjnych ani związanych z kosztami budowy infrastruktury.

Uchwalenie planu generuje obciążenia finansowe dla miasta dotyczące procesu planistycznego związane z ogłoszeniami, opiniowaniem, uzgadnianiem, opracowaniem niezbędnej dokumentacji planu. Projektowane ustalenia planu nie generują przychodów finansowych dla miasta z tytułu wzrostu podatku od nieruchomości i opłat adiacenckich.

Prezydent Miasta Żyrardowa
Łucjan Krzysztof Czarnański



p.o. DYREKTORA
Wydziału Planowania Przestrzennego
Miasta Żyrardowa
Krzysztof Czarnański



Drugi Zastępca Prezydenta
Miasta Żyrardowa
Piotr Koczewski

